


USPORIADANIE CESTNEJ SIETE - PREHĽADNÁ SITUÁCIA BSK, okres Senec (B/1, B/2)

Stav siete cestných komunikácií k 11.08.2025.



Táto príloha č. 3 tvorí neoddeliteľnú
súčasť rozhodnutia č. 02879/2026/SCOPE/19097
zo dňa 27.02.2026

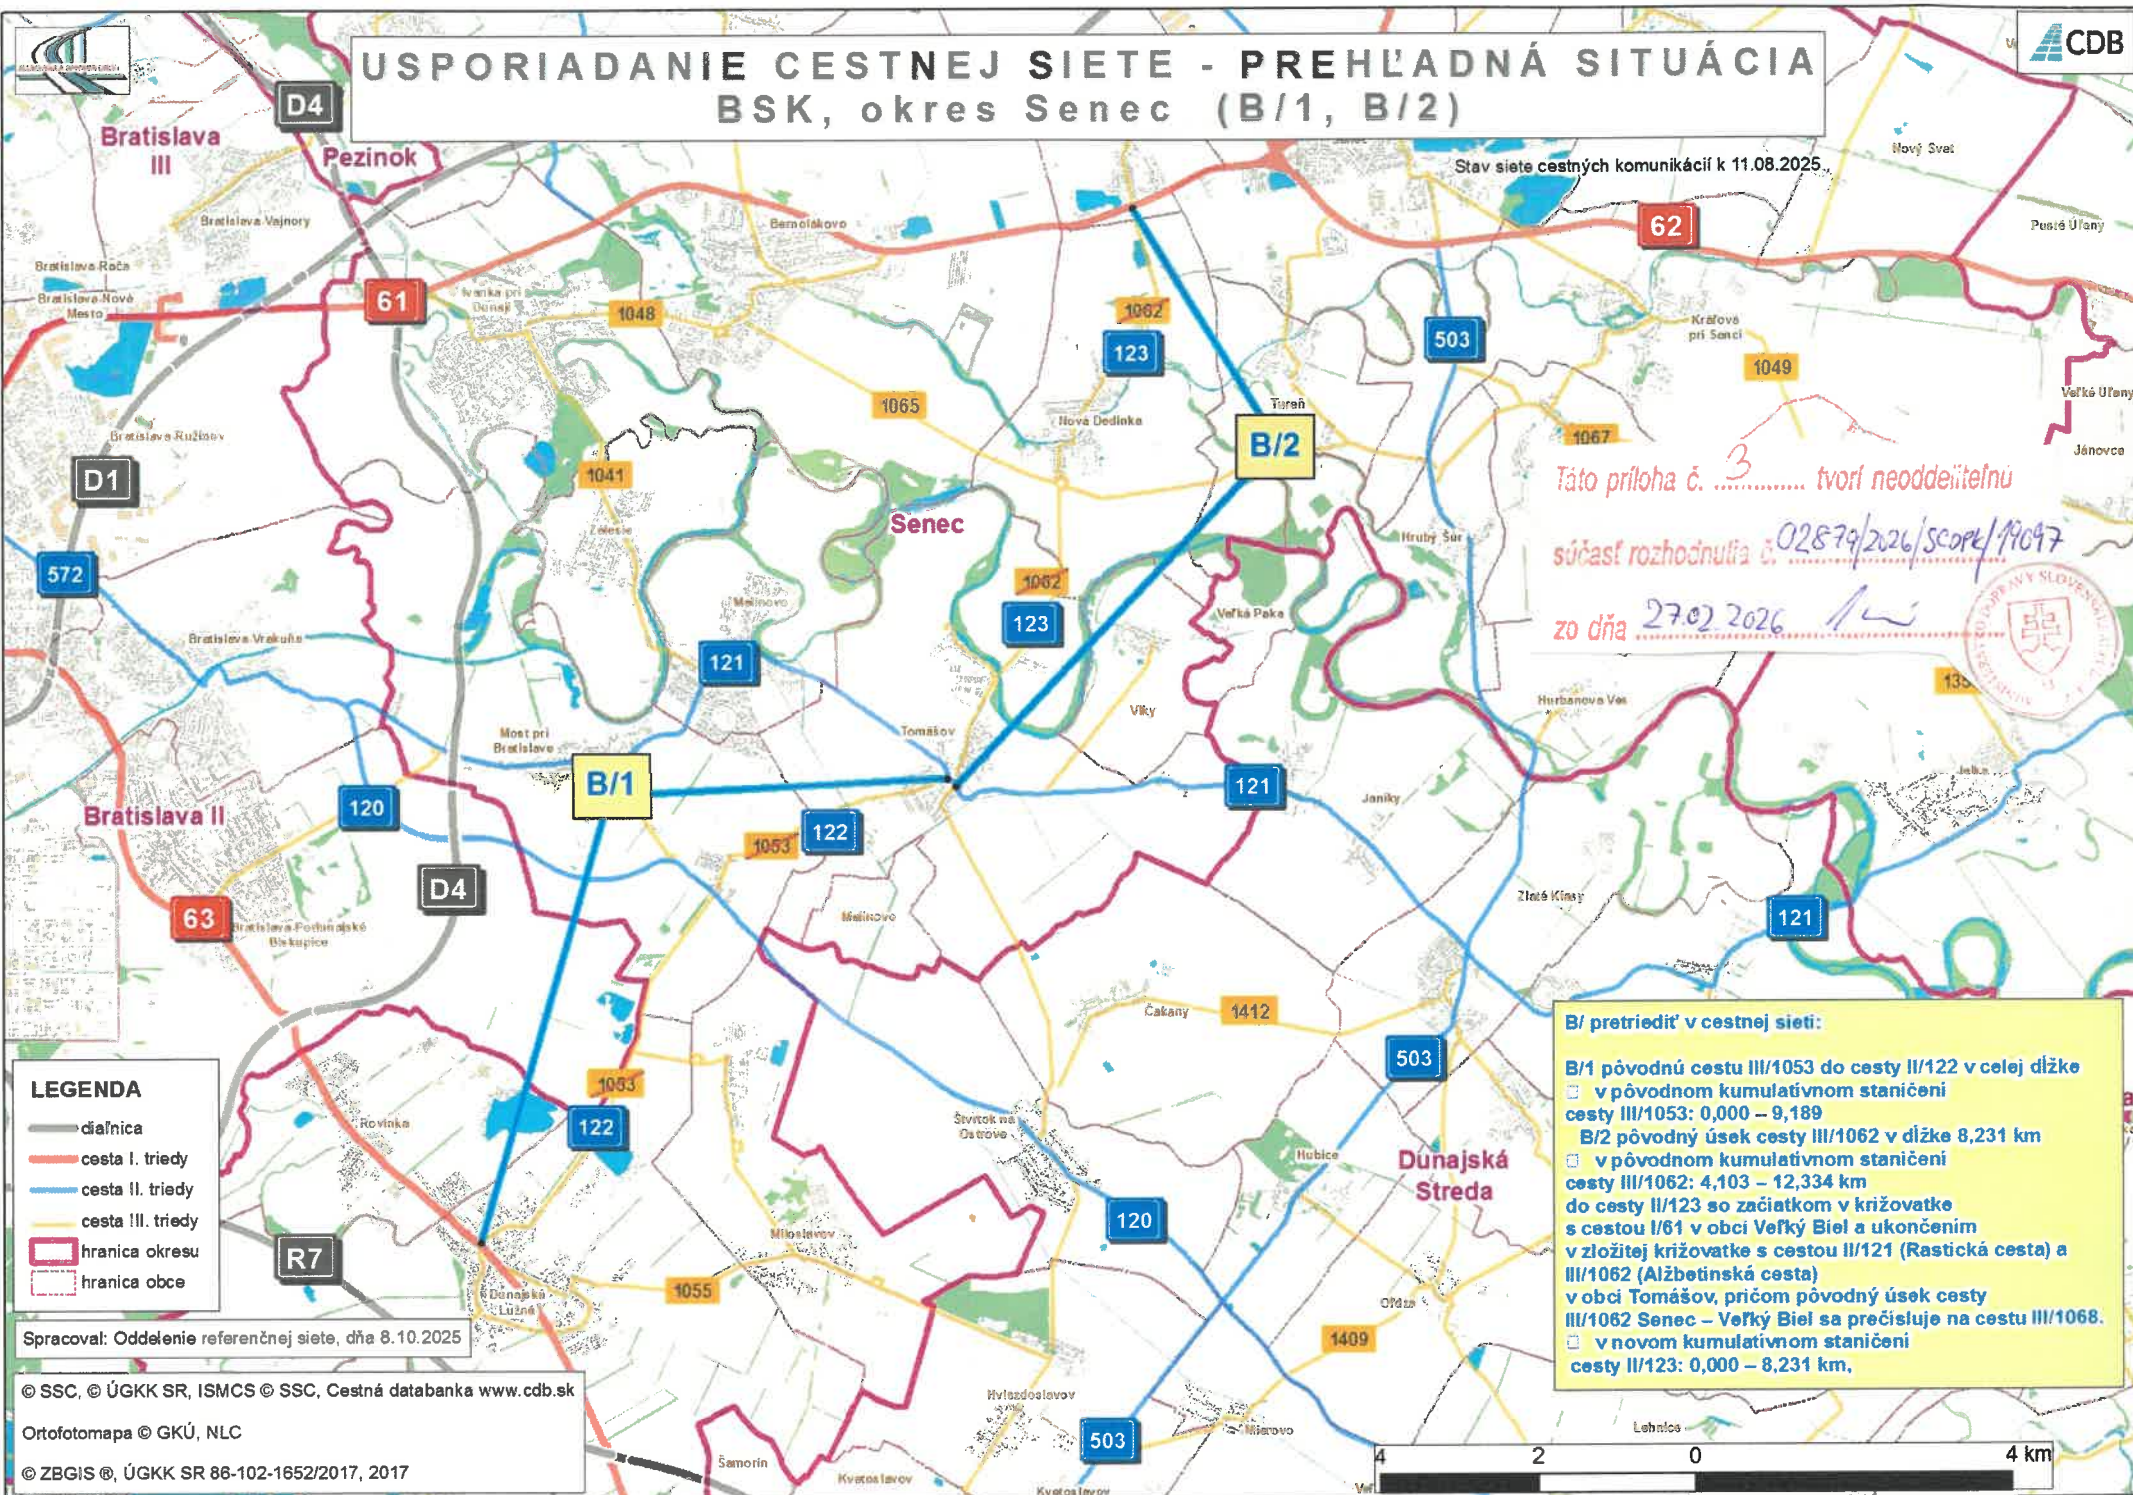

- LEGENDA**
- diaľnica
 - cesta I. triedy
 - cesta II. triedy
 - cesta III. triedy
 - hranica okresu
 - hranica obce

B/1 pretriediť v cestnej sieti:

- B/1 pôvodnú cestu III/1053 do cesty II/122 v celej dĺžke
- v pôvodnom kumulatívnom staničení cesty III/1053: 0,000 – 9,189
- B/2 pôvodný úsek cesty III/1062 v dĺžke 8,231 km
- v pôvodnom kumulatívnom staničení cesty III/1062: 4,103 – 12,334 km
- do cesty II/123 so začiatkom v križovatke s cestou I/61 v obci Veľký Biel a ukončením v zložitej križovatke s cestou II/121 (Rastická cesta) a III/1062 (Alžbetínska cesta) v obci Tomášov, pričom pôvodný úsek cesty III/1062 Senec – Veľký Biel sa prečísľuje na cestu III/1068.
- v novom kumulatívnom staničení cesty II/123: 0,000 – 8,231 km,

Spracoval: Oddelenie referenčnej siete, dňa 8.10.2025

© SSC, © ÚGKK SR, ISMCS © SSC, Cestná databanka www.cdb.sk

Ortofotomapa © GKÚ, NLC

© ZBGIS®, ÚGKK SR 86-102-1652/2017, 2017

